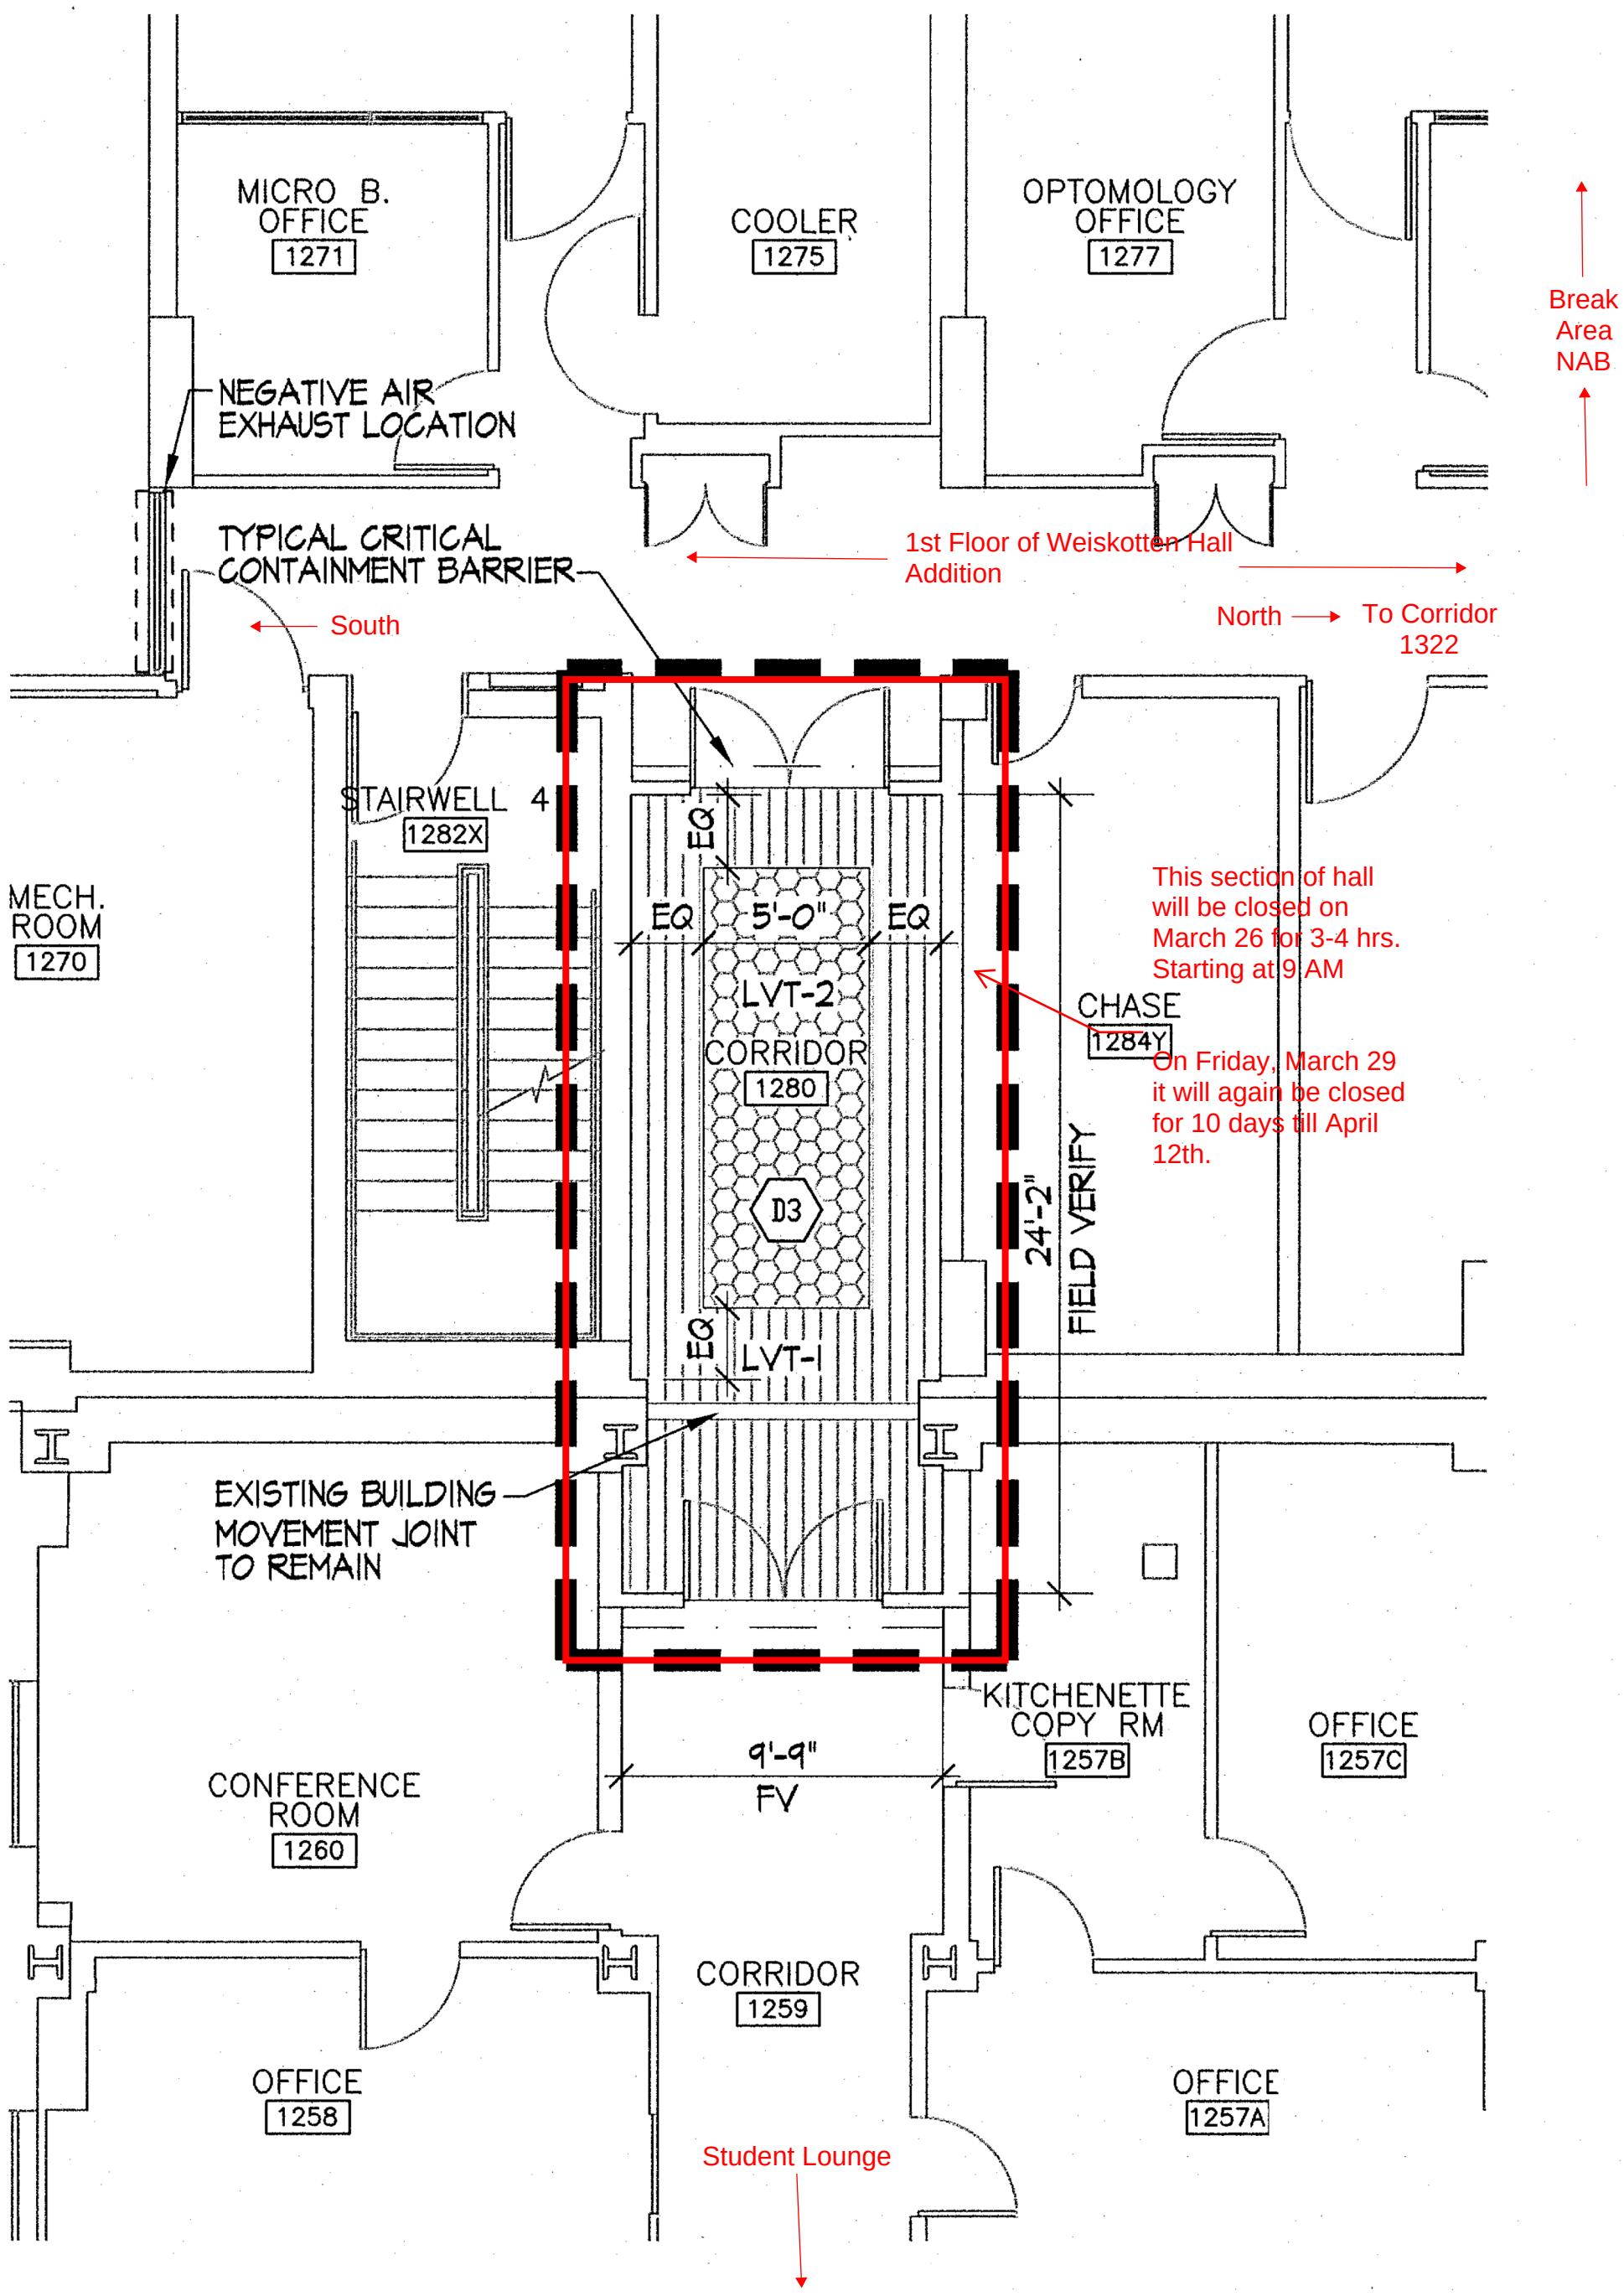

2	CORRIDOR 1280
1/8" = 1'-0"	